
Otaqların siyahısı

1 Dəhliz	9,7 m²
2 Mətbəx	12,5 m²
3 Qonaq otağı	13,7 m²
4 Yataq otağı	12,9 m²
5 S/Q	2,0 m²
6 S/Q	4,3 m²
7 Eyvan	3,0 m²

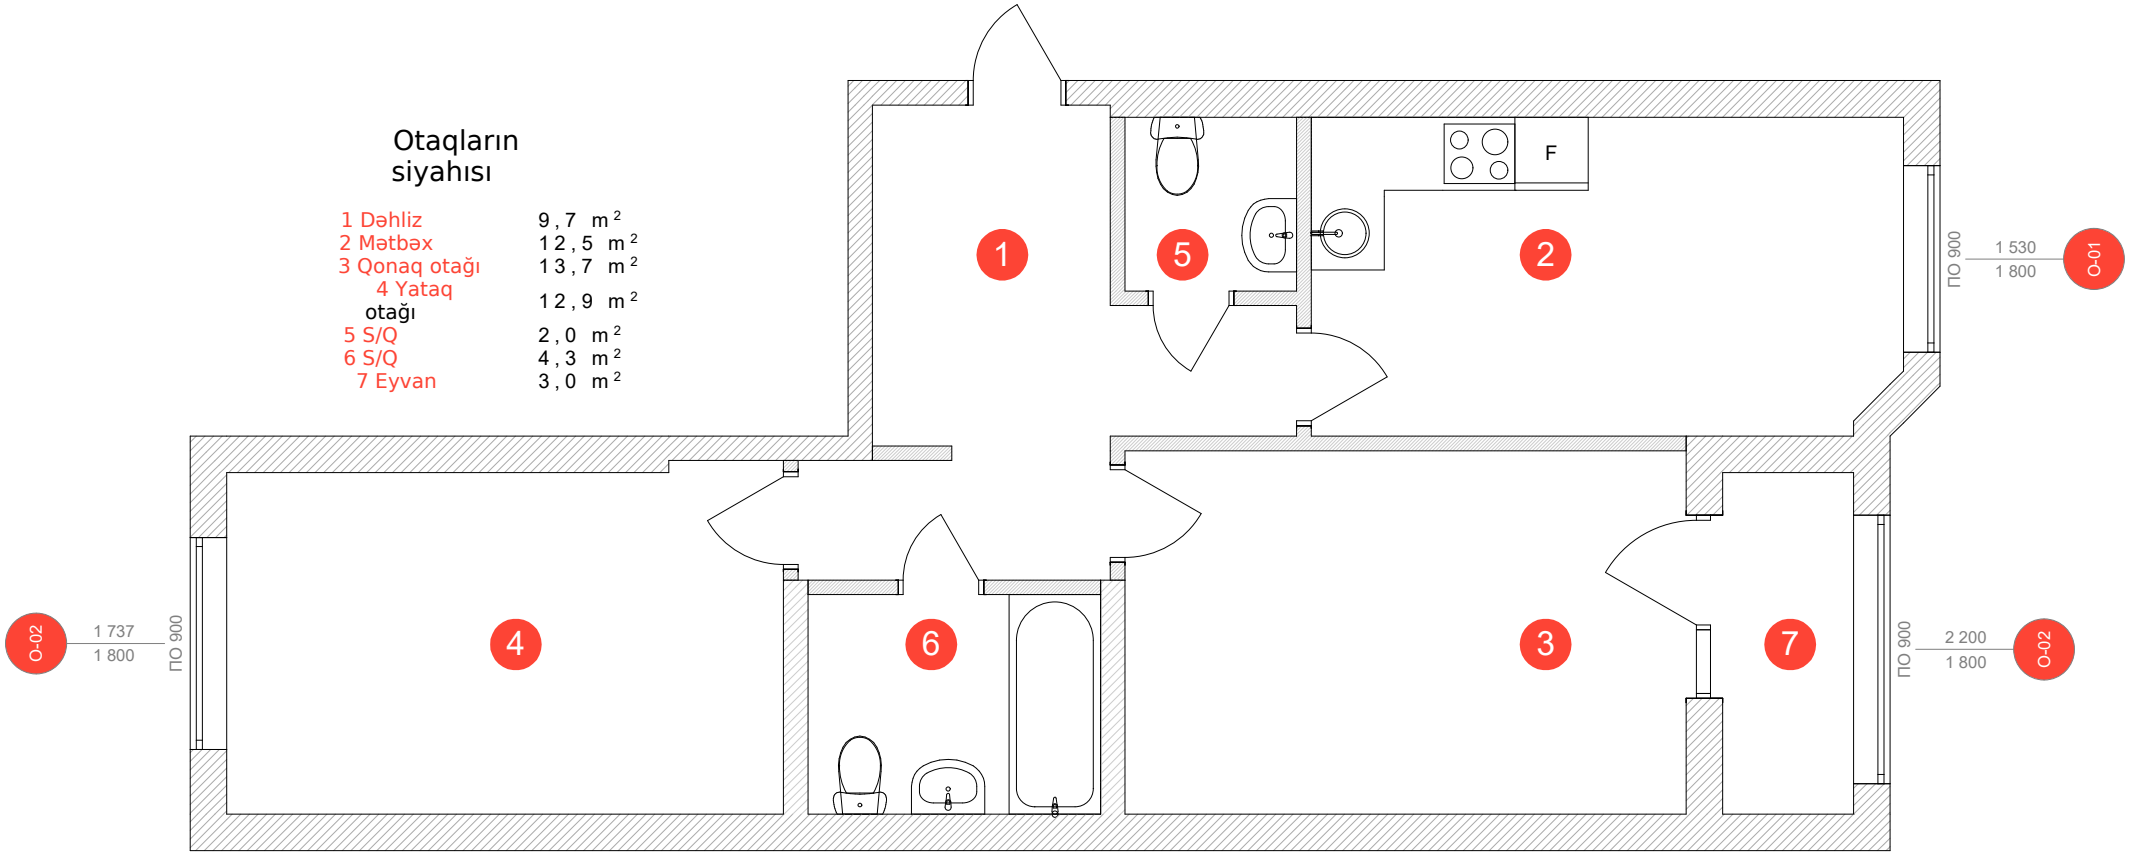

Şərti işarələr

Daşıyıcı divarlar

Arakəsmələr

1 — otağın nömrəsi

О-01 — pəncərənin işarəsi

1737 / 1800 — açılışın eni / açılışın hündürlüyü

П О — pəncərəaltının hündürlüyü


H = 2950 — mənzilin hündürlüyü

0 1 2 3

İlkin plan

Otaqların siyahısı

1 Dəhliz	9,7 m²
2 Mətbəx	12,5 m²
3 Qonaq otağı	13,7 m²
4 Yataq otağı	12,9 m²
5 S/Q	2,0 m²
6 S/Q	4,3 m²
7 Eyvan	3,0 m²

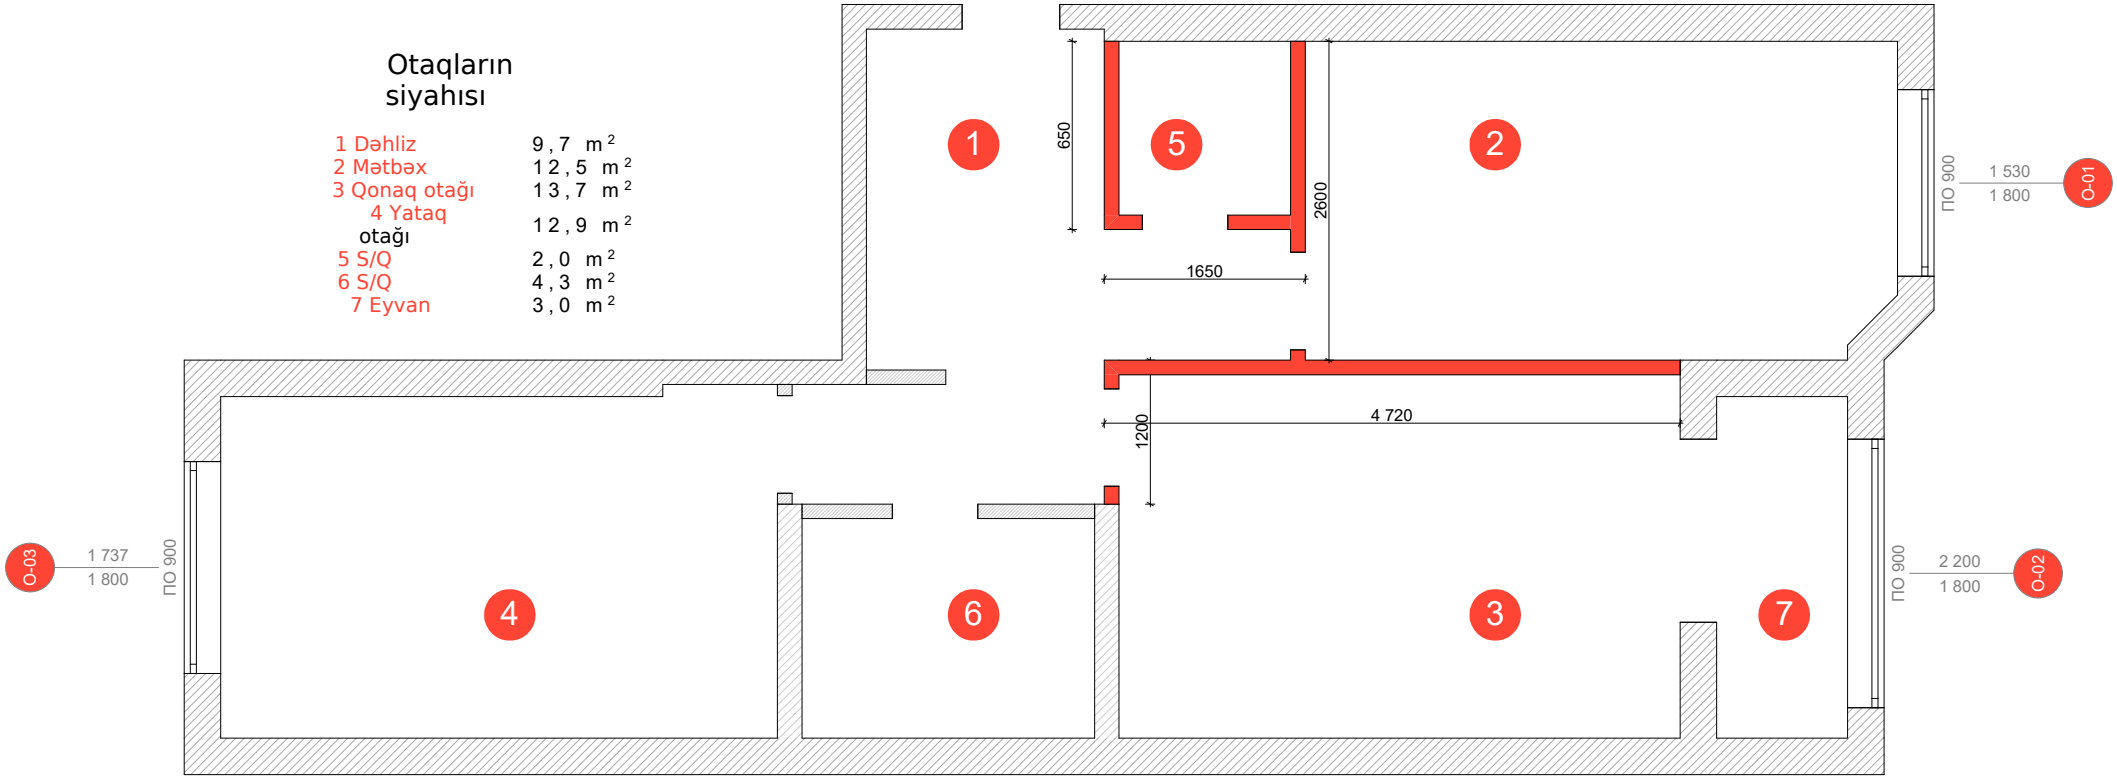

Şərti işarələr

Daşıyıcı divarlar

Arakəsmələr

1 — otağın nömrəsi

О-01 — pəncərənin işarəsi

1737 / 1800 — açılışın eni / açılışın hündürlüyü

П О — pəncərəaltının hündürlüyü


H = 2950 — mənzilin hündürlüyü

0 1 2 3

Arakəsmələrin söküntü planı

Otaqların siyahısı

0 Dəhliz	0,0 m²
1 Qonaq otağı	16,8 m²
2 Mətbəx	4,1 m²
3 Yataq otağı	12,9 m²
4 Yataq otağı	10,5 m²
5 Yataq otağı	10,7 m²
6 S/Q	3,8 m²

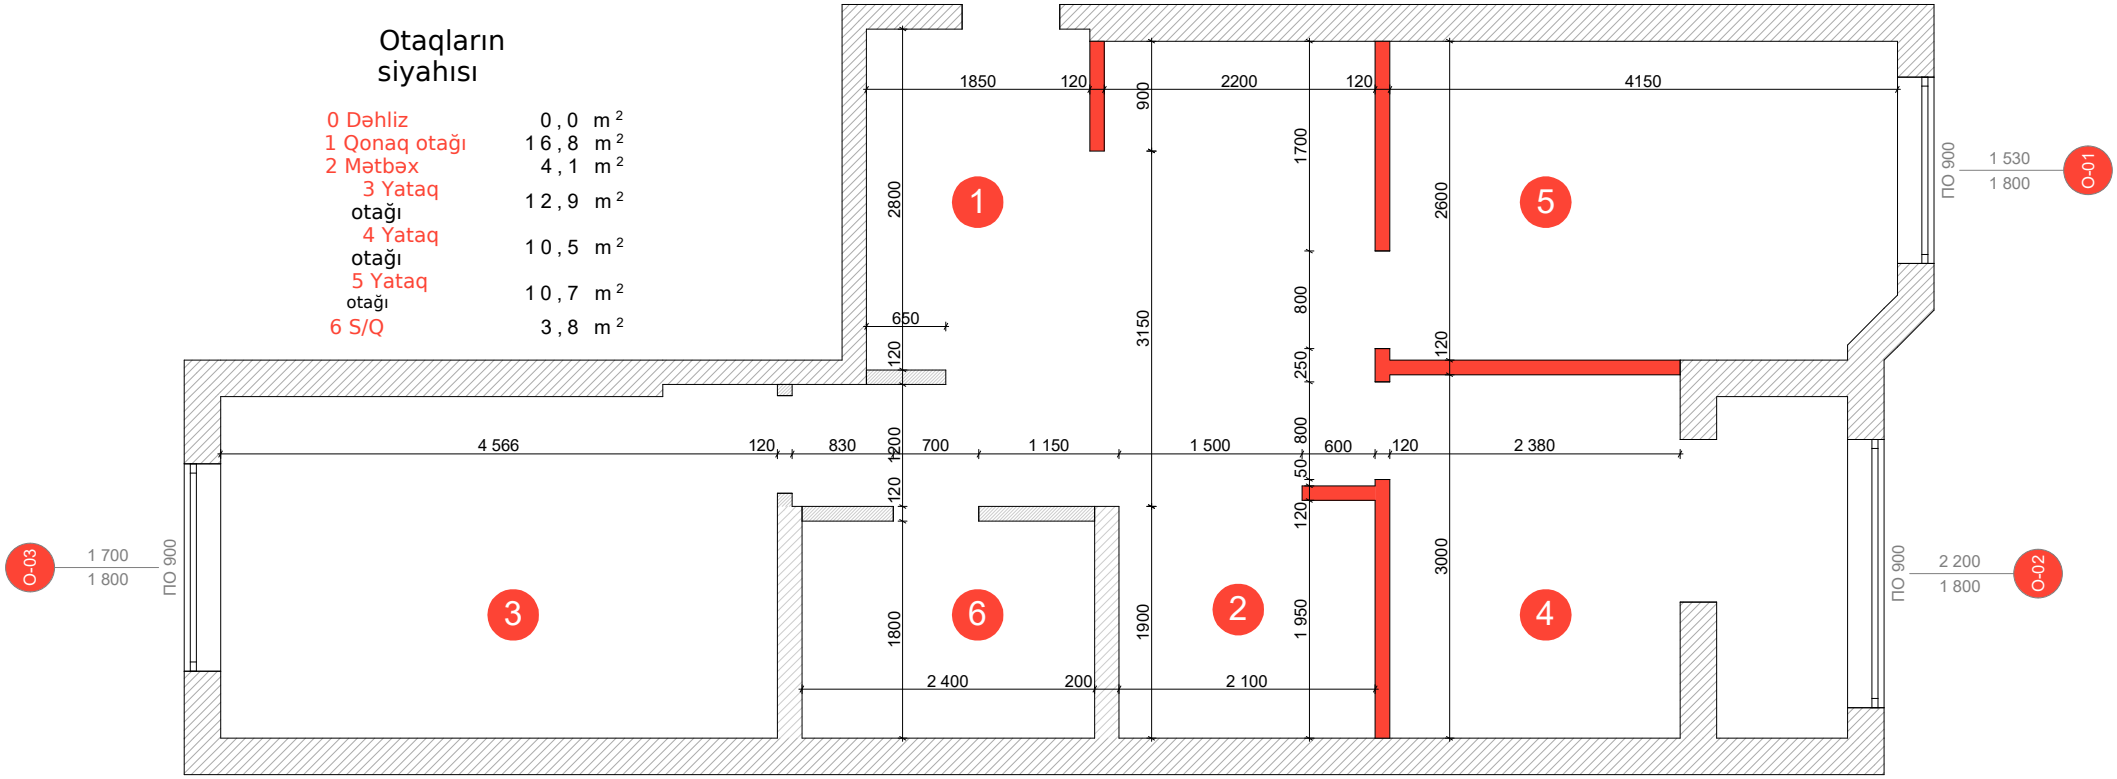

Şərti işarələr

Daşıyıcı divarlar

Arakəsmələr

1 — otağın nömrəsi

О-01 — pəncərənin işarəsi

1737 / 1800 — açılışın eni / açılışın hündürlüyü

П О — pəncərəaltının hündürlüyü


H = 2950 — mənzilin hündürlüyü

0 1 2 3

Yeni arakəsmələrin planı

Otaqların siyahısı

0 Dəhliz	0,0 m²
1 Qonaq otağı	16,8 m²
2 Mətbəx	4,1 m²
3 Yataq otağı	12,9 m²
4 Yataq otağı	10,5 m²
5 Yataq otağı	10,7 m²
6 S/Q	3,8 m²

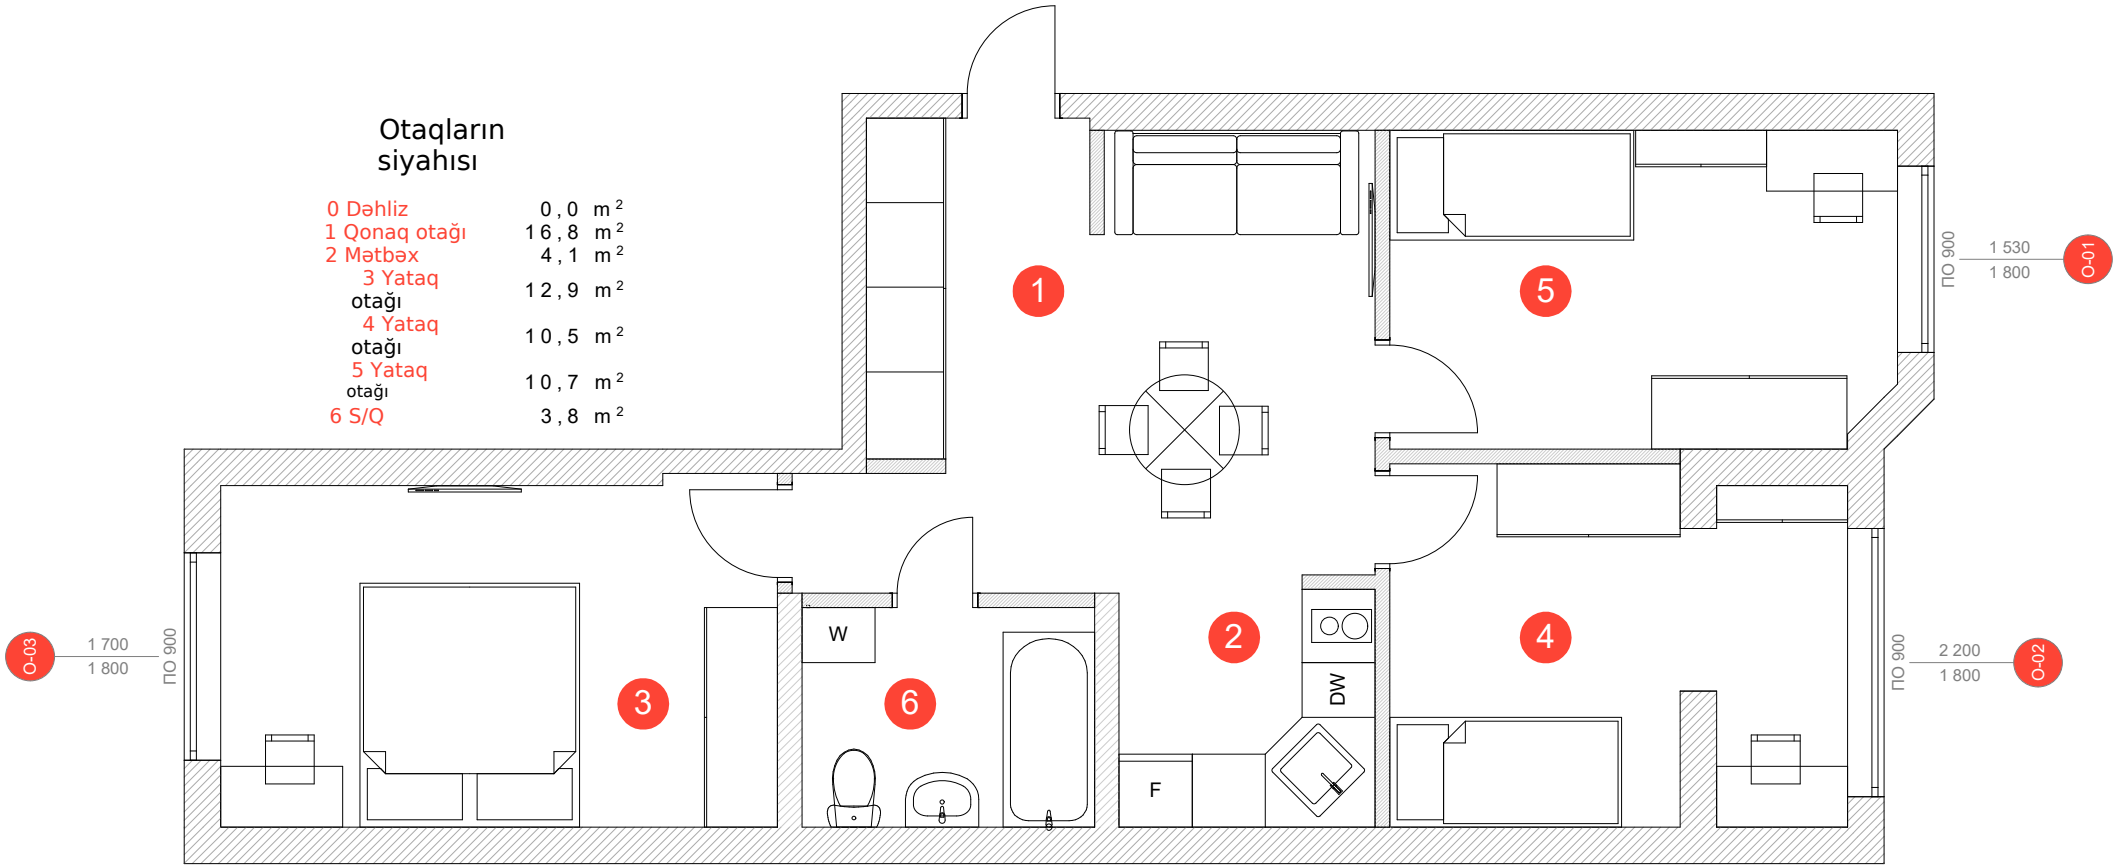

Şərti işarələr

Daşıyıcı divarlar

Arakəsmələr

1 — otağın nömrəsi

O-01 — pəncərənin işarəsi

1737 / 1800 — açılışın eni / açılışın hündürlüyü

П О — pəncərəaltının hündürlüyü


H = 2950 — mənzilin hündürlüyü

0 1 2 3

Mebel planı

Otaqların siyahısı

0 Dəhliz	0,0 m²
1 Qonaq otağı	16,8 m²
2 Mətbəx	4,1 m²
3 Yataq otağı	12,9 m²
4 Yataq otağı	10,5 m²
5 Yataq otağı	10,7 m²
6 S/Q	3,8 m²

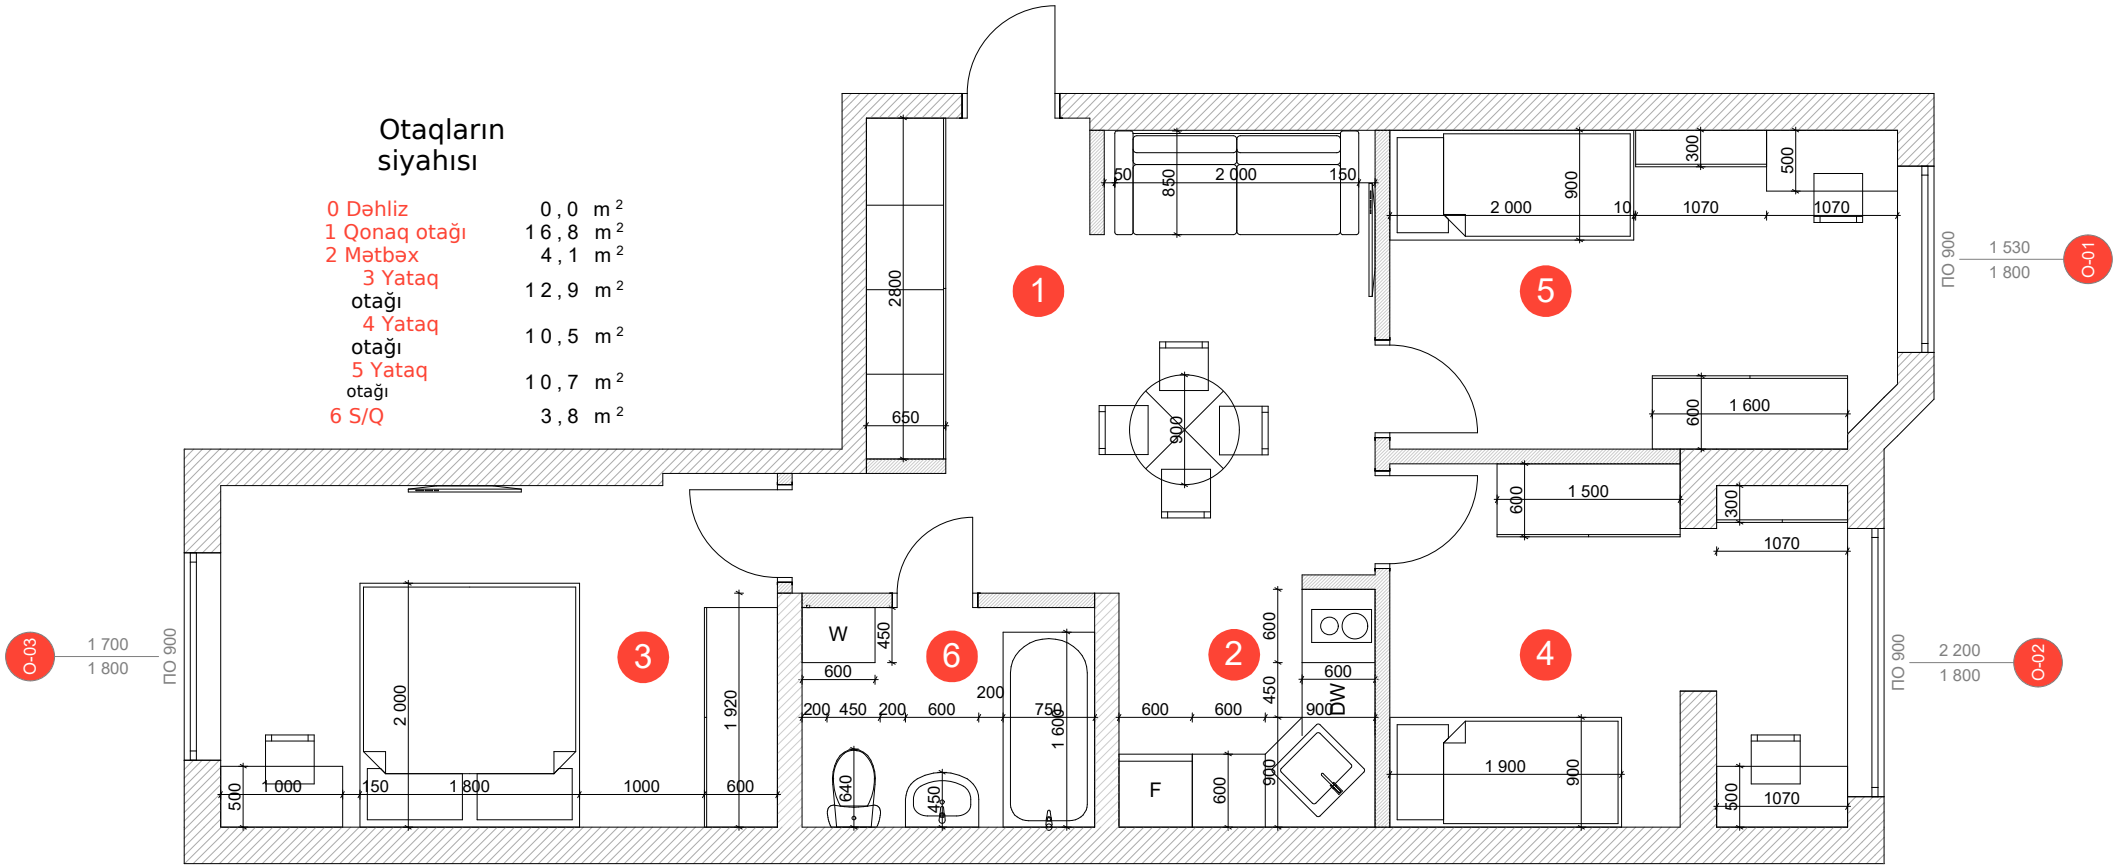

Şərti işarələr


- Daşıyıcı divarlar
- Arakəsmələr
- 1 — otağın nömrəsi
- O-01 — pəncərənin işarəsi
- 1737 / 1800 — açılışın eni / açılışın hündürlüyü
- П О — pəncərəaltının hündürlüyü
- H = 2950 — mənzilin hündürlüyü

0 1 2 3

Ölçülü mebel planı

Otaqların siyahısı

0 Dəhliz	0,0 m²
1 Qonaq otağı	16,8 m²
2 Mətbəx	4,1 m²
3 Yataq otağı	12,9 m²
4 Yataq otağı	10,5 m²
5 Yataq otağı	10,7 m²
6 S/Q	3,8 m²

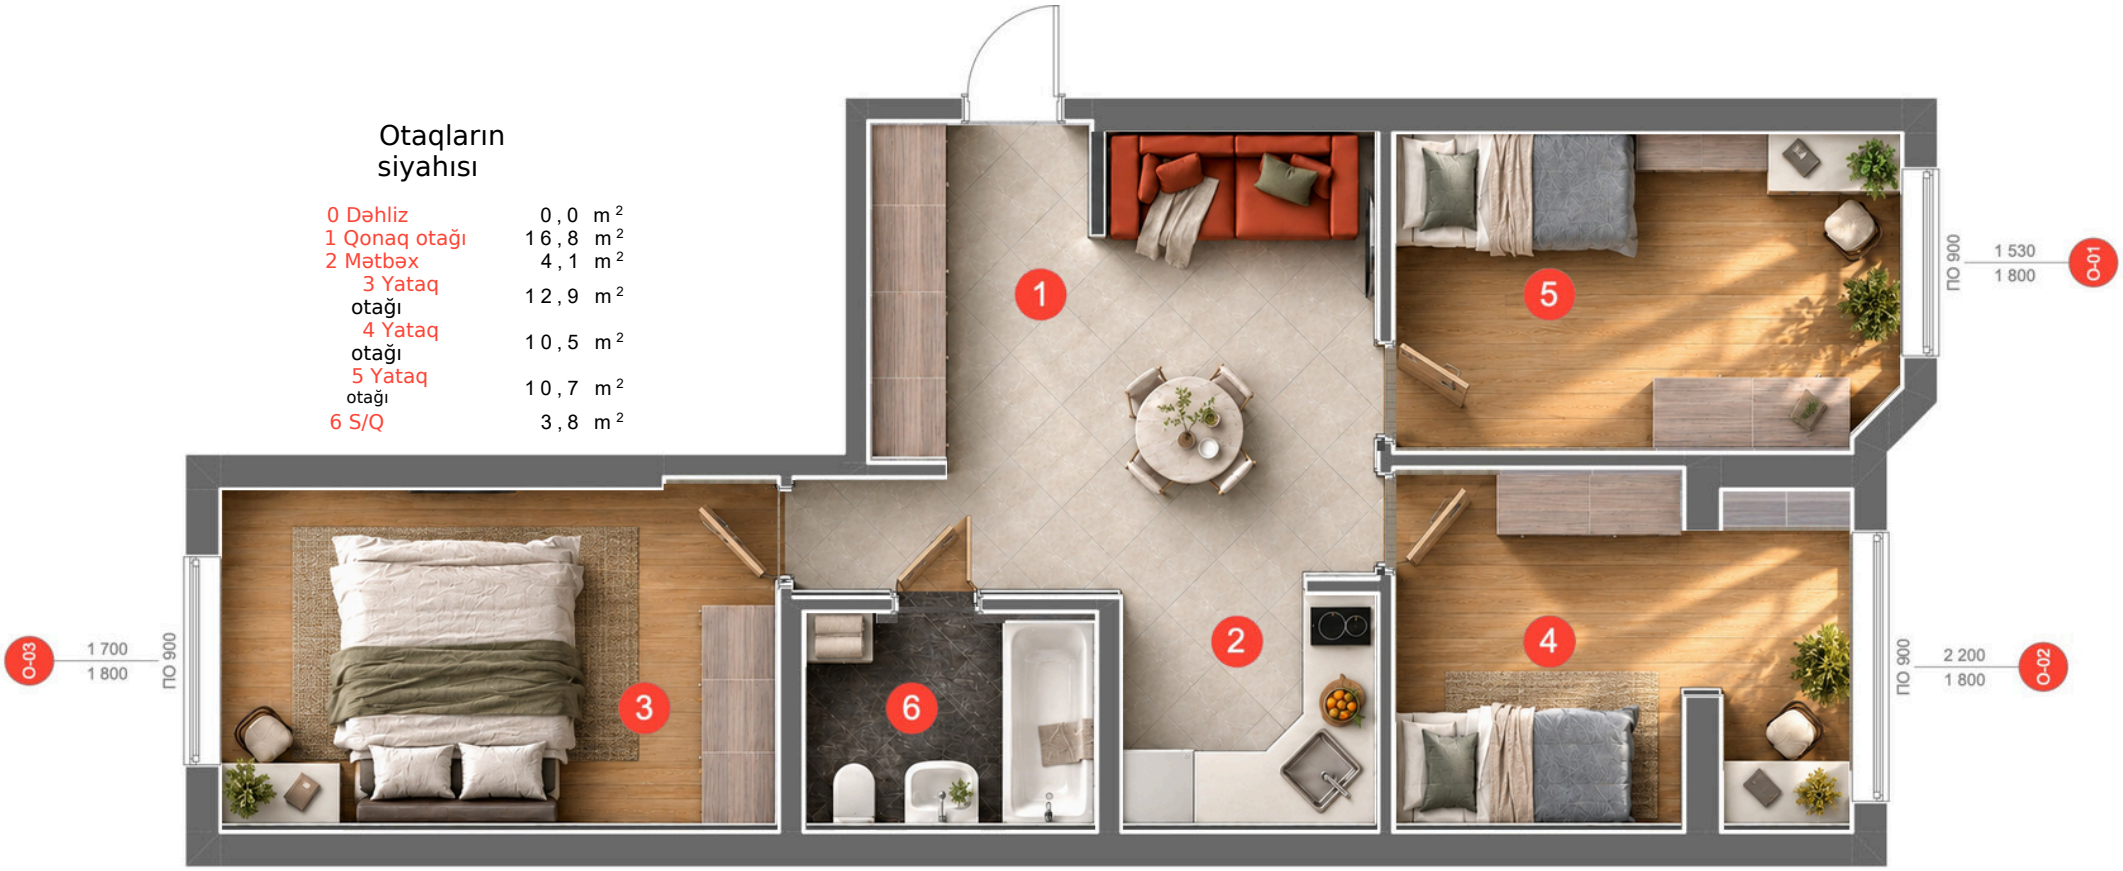

Şərti işarələr

Daşıyıcı divarlar

Arakəsmələr

1 — otağın nömrəsi

О-01 — pəncərənin işarəsi


1737 / 1800 — açılışın eni / açılışın hündürlüyü


П О — pəncərəaltının hündürlüyü


H = 2950 — mənzilin hündürlüyü

0 1 2 3

Mebel planı

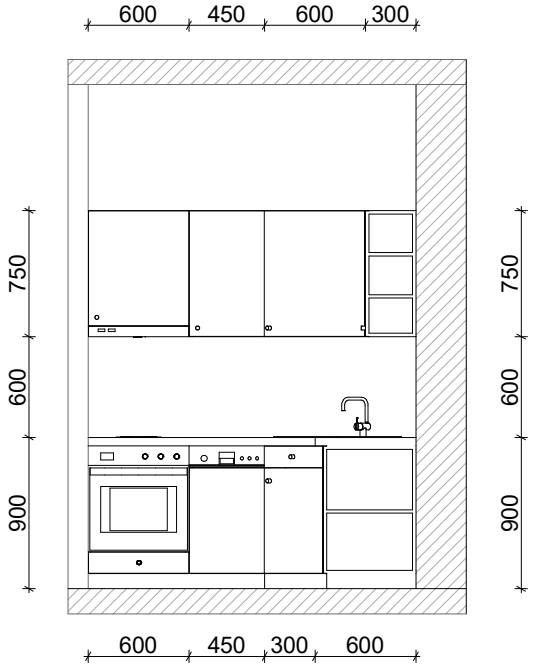

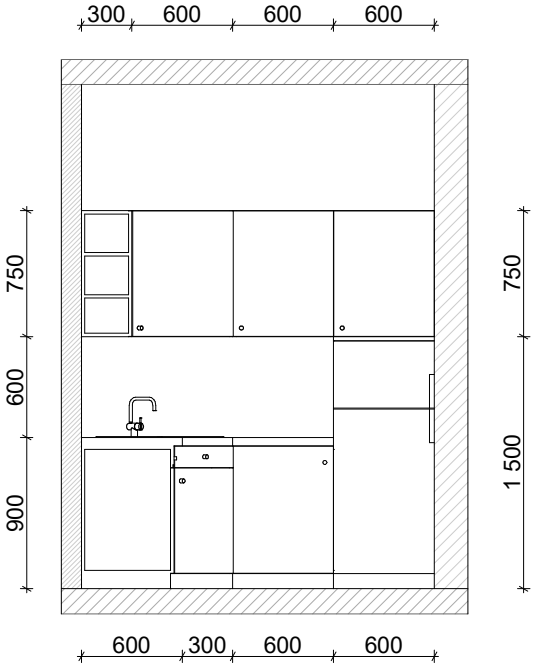


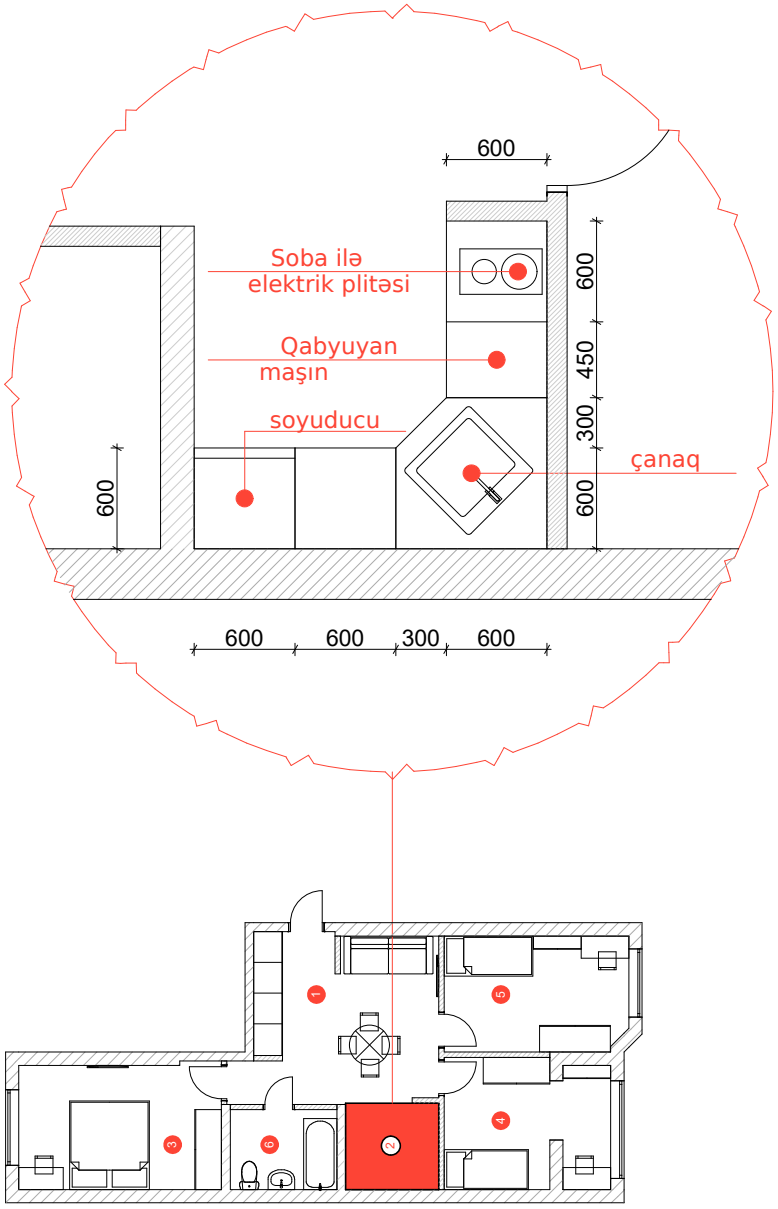

3 2 1 0

Mətbəxin detallı planı

Mebel və avadanlıq spesifikasiyası

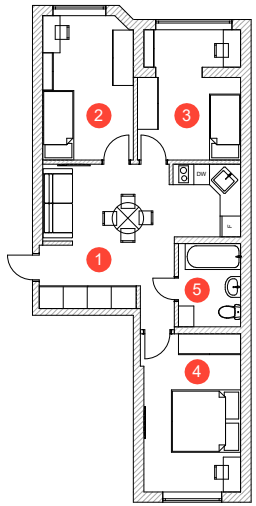

2. Yataq otağı

- Birnəfərlik çarpayı — 1 əd. 190 sm × 90 sm
- İkiqapılı şkaf — 1 əd. 160 sm × 60 sm
- İş (yazı) masası — 1 əd. 107 sm × 50 sm
- Qoltuqlu iş kreslosu — 1 əd. 50 sm × 50 sm
- Kitab və oyuncaqlar üçün açıq rəfli şkaf — 1 əd. 107 sm × 30 sm

3. Yataq otağı

- Birnəfərlik çarpayı — 1 əd. 200 sm × 90 sm
- İkiqapılı şkaf — 1 əd. 150 sm × 60 sm
- İş (yazı) masası — 1 əd. 107 sm × 50 sm
- Qoltuqlu iş kreslosu — 1 əd. 50 sm × 50 sm
- Kitab və oyuncaqlar üçün açıq rəfli şkaf — 1 əd. 107 sm × 30 sm

4. Yataq otağı

- İkinəfərlik çarpayı — 1 əd. 200 sm × 180 sm
- Qoltuqlu iş kreslosu — 1 əd. 40 sm × 40 sm
- Güzgülü makiyaj masası — 1 əd. 180 sm × 60 sm
- İkiqapılı şkaf — 1 əd. 180 sm × 60 sm
- Televizor — 1 əd. 40 düym

1. Mətbəx-qonaq otağı

- Divan — 1 əd. 200 sm × 85 sm
- Yemək masası (dairəvi) — 1 əd. D90 sm
- Stul — 4 əd. 40 sm × 40 sm
- İkiqapılı şkaf — 4 əd. 70 sm × 60 sm
- Soba — 1 əd. 60 sm × 60 sm
- Bişirmə paneli — 1 əd. 50 sm × 30 sm
- Quraşdırılan aspirator — 1 əd. 60 sm × 60 sm
- Təkqapılı mətbəx dolabı (künc, alt) — 1 əd. 90 sm × 90 sm
- Qabyuyan maşın — 1 əd. 45 sm × 60 sm
- Çanaq — 1 əd. 55 sm × 55 sm
- Təkqapılı mətbəx dolabı №1 (alt) — 1 əd. 60 sm × 60 sm
- Soyuducu — 1 əd. 60 sm × 60 sm
- Təkqapılı mətbəx dolabı №2 (üst) — 1 əd. 45 sm × 60 sm
- Təkqapılı mətbəx dolabı №3 (üst) — 3 əd. 60 sm × 60 sm
- Təkqapılı mətbəx dolabı №3 (künc, üst) — 3 əd. 60 sm × 60 sm
- Televizor — 1 əd. 40 düym

5. Sanitar qovşağı

- Çanaqlı dolab — 1 əd. 45 sm × 60 sm
- Vanna — 1 əd. 160 sm × 75 sm
- Unitaz — 1 əd. 64 sm × 40 sm
- Paltaryuyan maşın — 1 əd. 50 sm × 60 sm