
Экспликация помещений

1	Холл	9,7 м²
2	Кухня	12,5 м²
3	Гостиная	13,7 м²
4	Спальная комната	12,9 м²
5	С/У	2,0 м²
6	С/У	4,3 м²
7	Балкон	3,0 м²

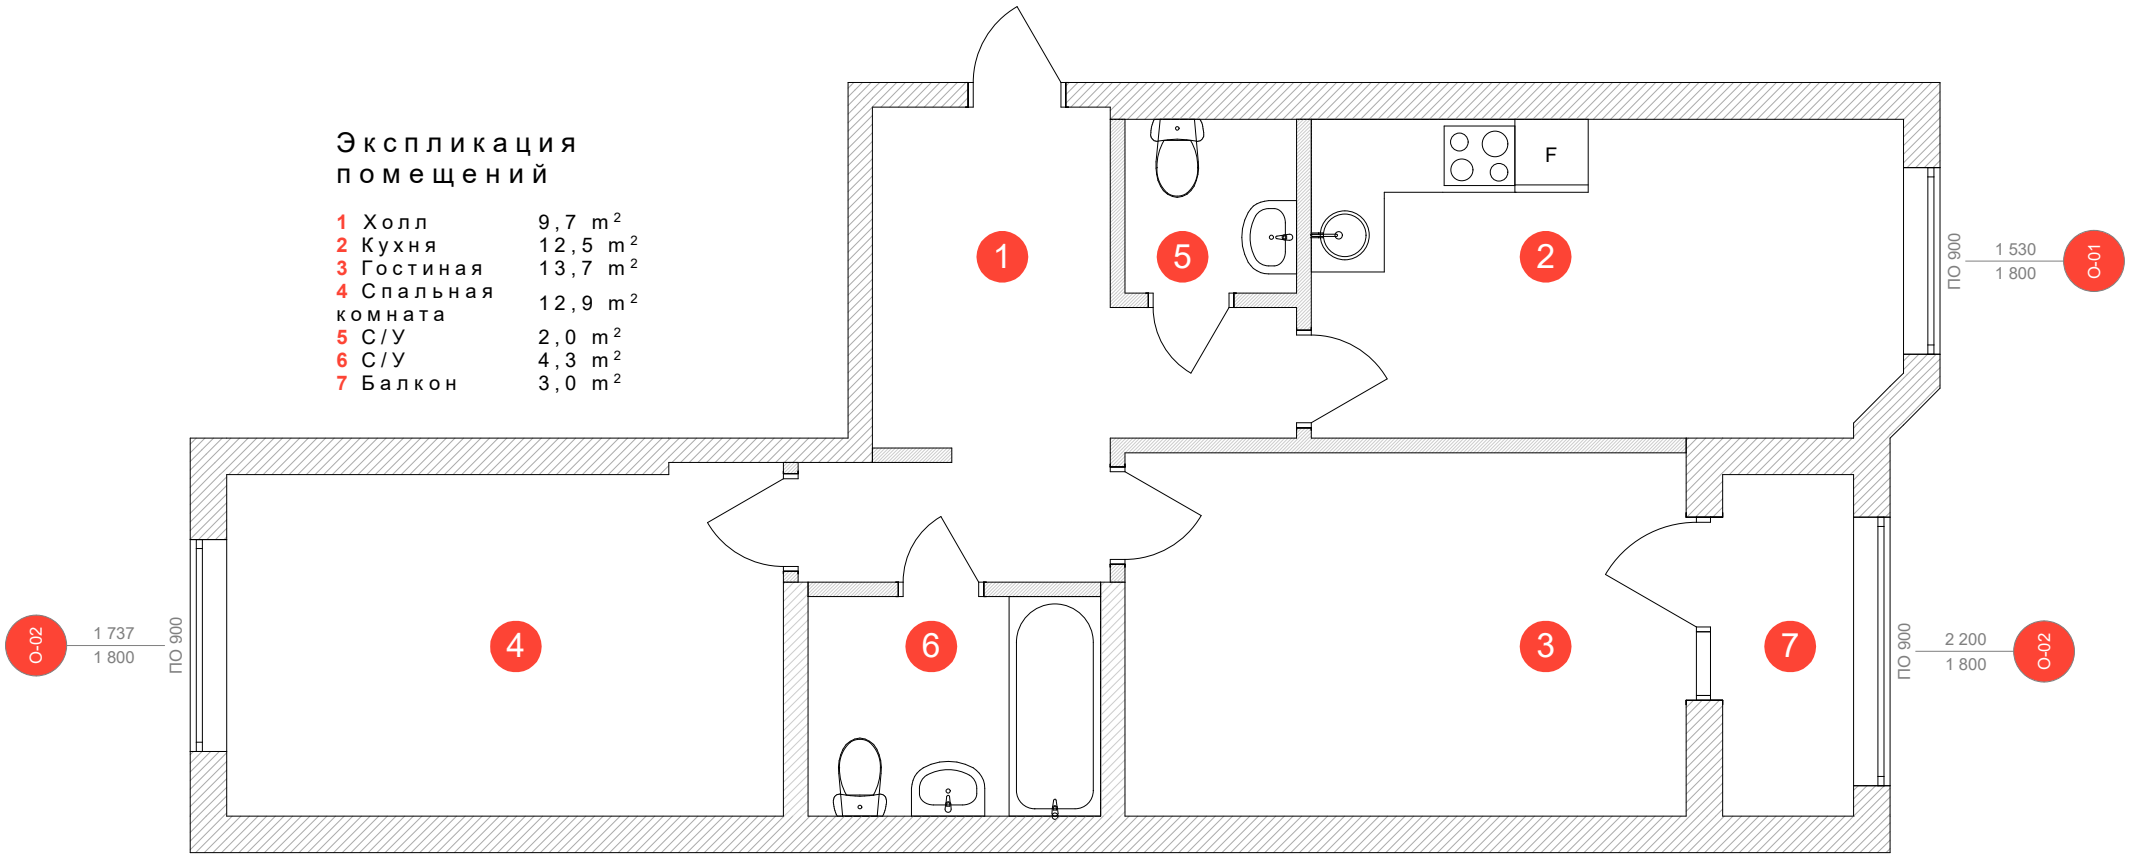

Условные обозначения

Несущие стены

Перегородки

1 -номер комнаты

О-01 -разметка окон

1737 / 1800 -ширина проема -высота проема

ПО -высота подоконника


Н = 2950 -высота квартиры

0 1 2 3

Исходный план

Экспликация помещений

1	Холл	9,7 м²
2	Кухня	12,5 м²
3	Гостиная	13,7 м²
4	Спальная комната	12,9 м²
5	С/У	2,0 м²
6	С/У	4,3 м²
7	Балкон	3,0 м²

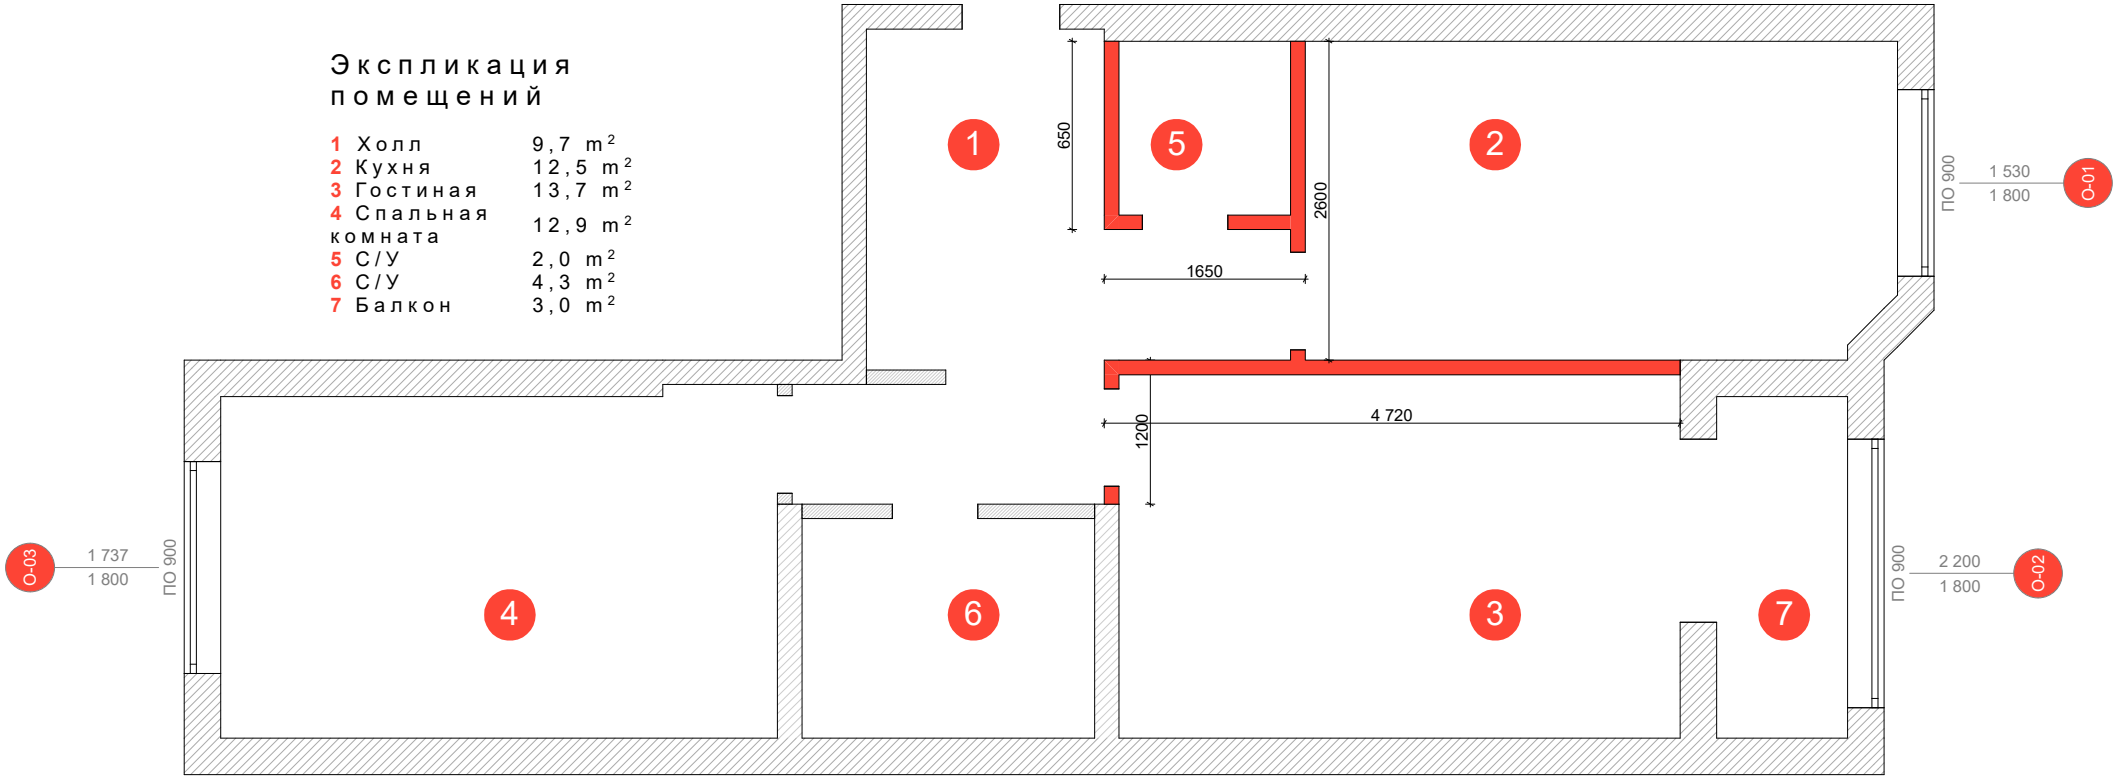

Условные обозначения

Несущие стены

Перегородки

1 — -номер комнаты

О-01 — -разметка окон

1737 / 1800 — -ширина проема, -высота проема

ПО — -высота подоконника


Н = 2950 — -высота квартиры

0 1 2 3

План демонтажа перегородок

Экспликация помещений

0	Холл	0,0 м²
1	Гостиная	16,8 м²
2	Кухня	4,1 м²
3	Спальная комната	12,9 м²
4	Спальная комната	10,5 м²
5	Спальная комната	10,7 м²
6	С/У	3,8 м²

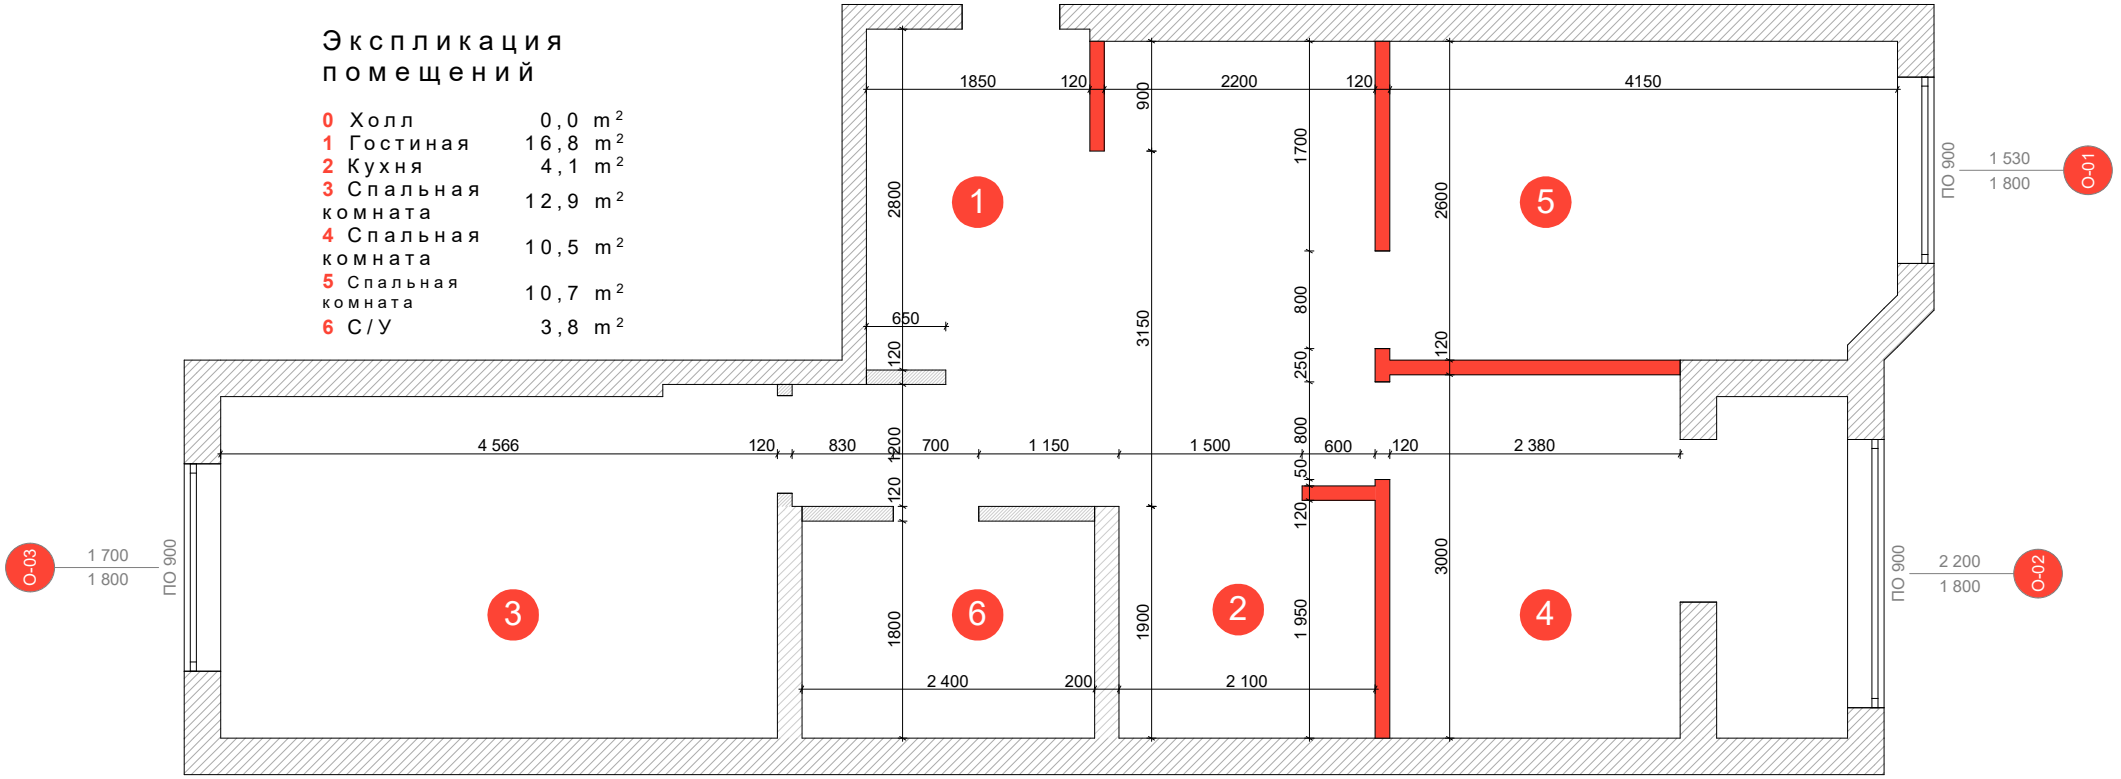

Условные обозначения

Несущие стены

Перегородки

1 — -номер комнаты

О-01 — -разметка окон

1737 / 1800 — -ширина проема, -высота проема

ПО — -высота подоконника


Н = 2950 — -высота квартиры

0 1 2 3

План возводимых перегородок

Экспликация помещений

0	Холл	0,0 м²
1	Гостиная	16,8 м²
2	Кухня	4,1 м²
3	Спальная комната	12,9 м²
4	Спальная комната	10,5 м²
5	Спальная комната	10,7 м²
6	С/У	3,8 м²

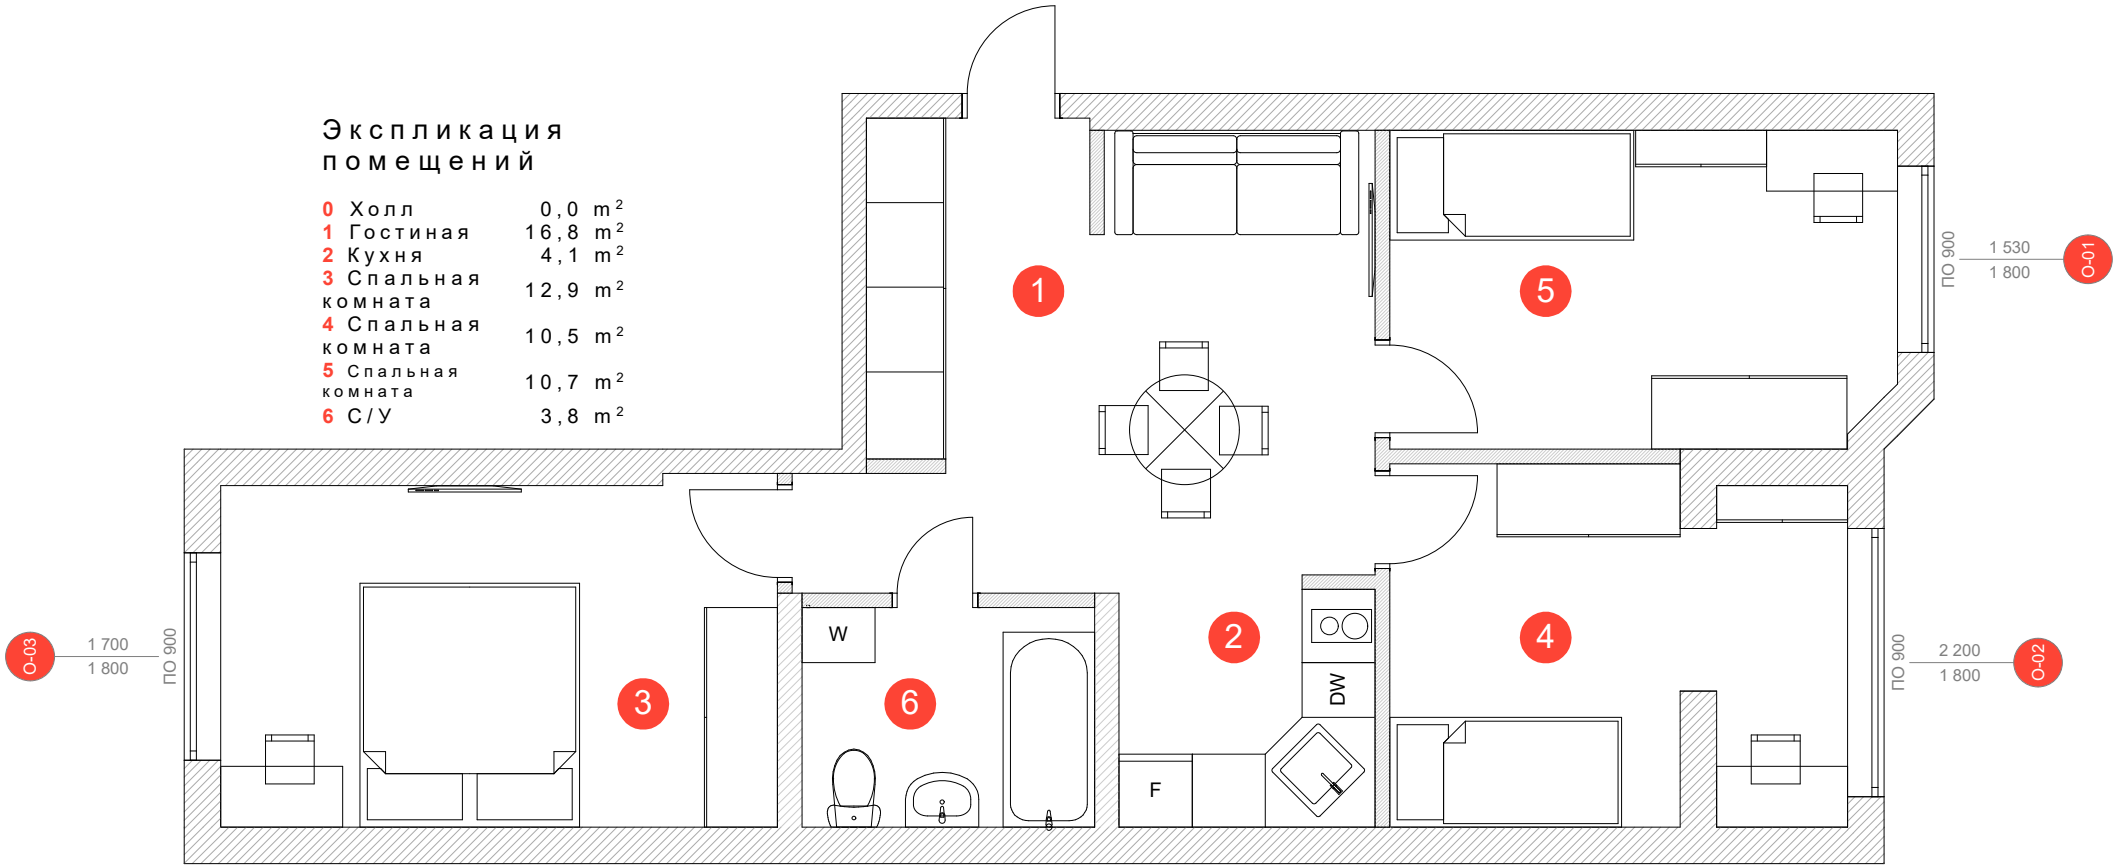

Условные обозначения

Несущие стены

Перегородки

1 — -номер комнаты

О-01 — -разметка окон

1737 / 1800 — -ширина проема, -высота проема

ПО — -высота подоконника


Н = 2950 — -высота квартиры

0 1 2 3

План меблировки

Экспликация помещений

0	Холл	0,0 м²
1	Гостиная	16,8 м²
2	Кухня	4,1 м²
3	Спальная комната	12,9 м²
4	Спальная комната	10,5 м²
5	Спальная комната	10,7 м²
6	С/У	3,8 м²

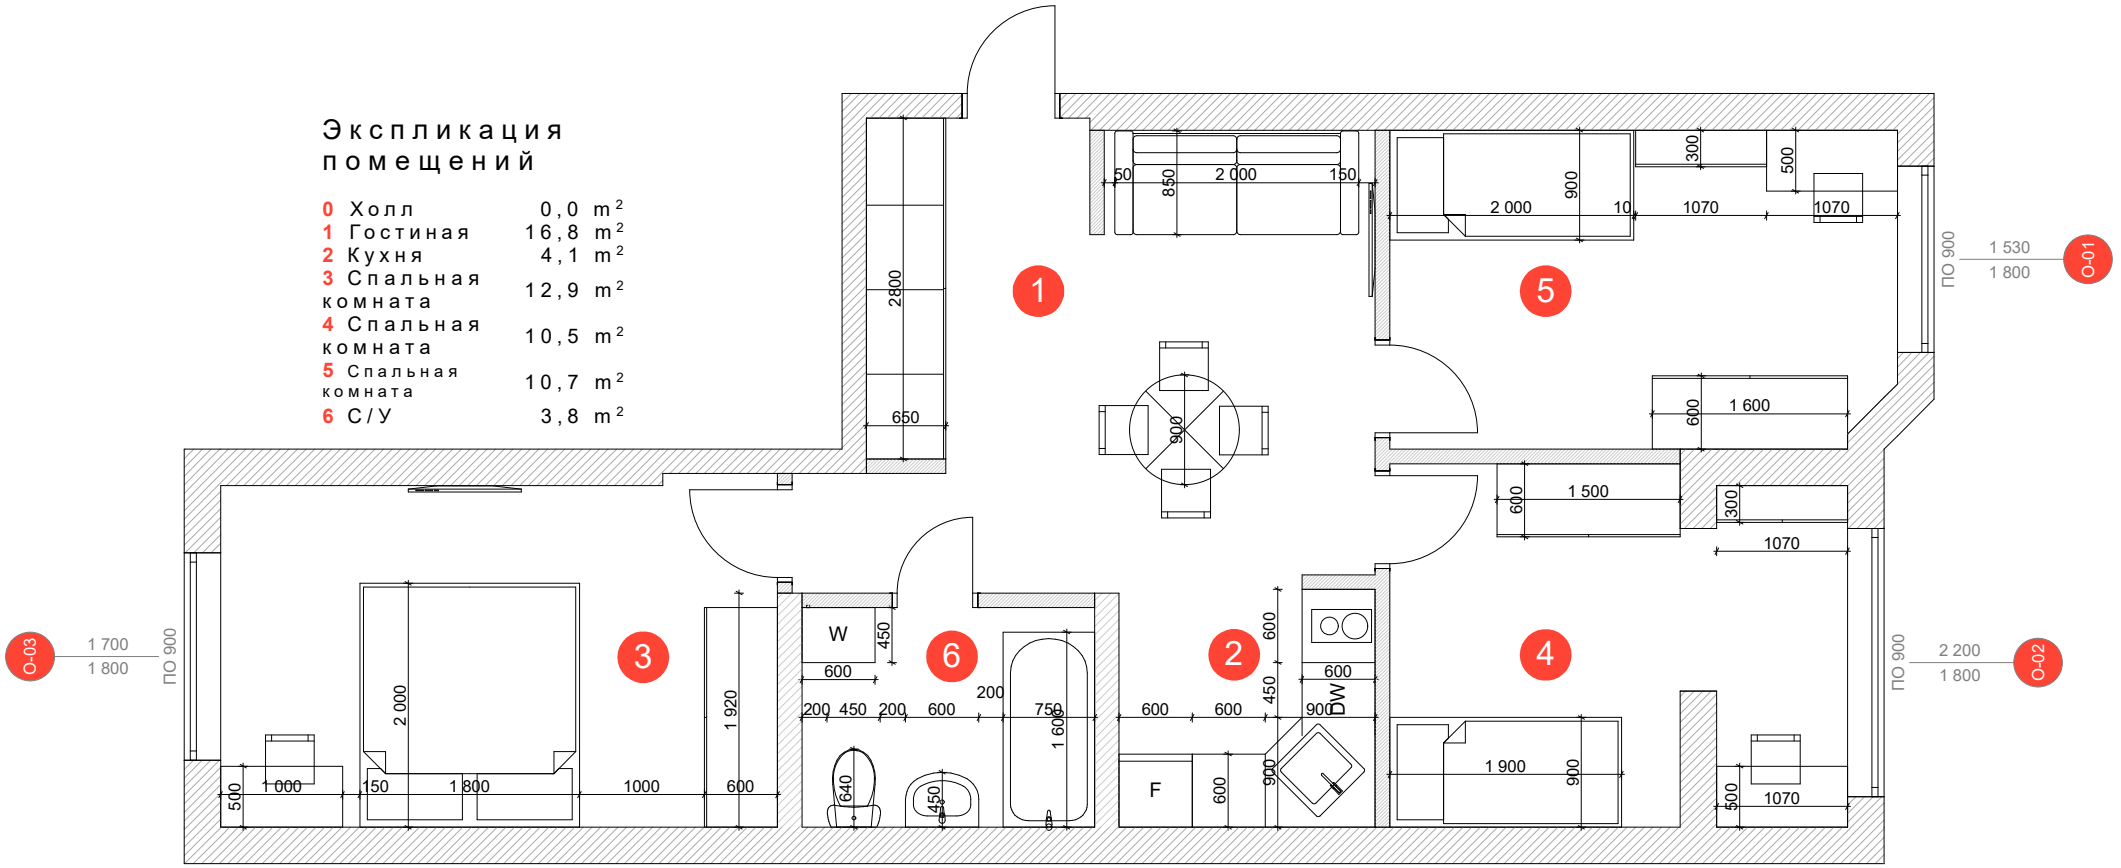

Условные обозначения

Несущие стены

Перегородки

1 — -номер комнаты

О-01 — -разметка окон

1737 / 1800 — -ширина проема, -высота проема

ПО — -высота подоконника


Н = 2950 — -высота квартиры

0 1 2 3

План меблировки с размерами

Экспликация помещений

0	Холл	0,0 м²
1	Гостиная	16,8 м²
2	Кухня	4,1 м²
3	Спальная комната	12,9 м²
4	Спальная комната	10,5 м²
5	Спальная комната	10,7 м²
6	С/У	3,8 м²

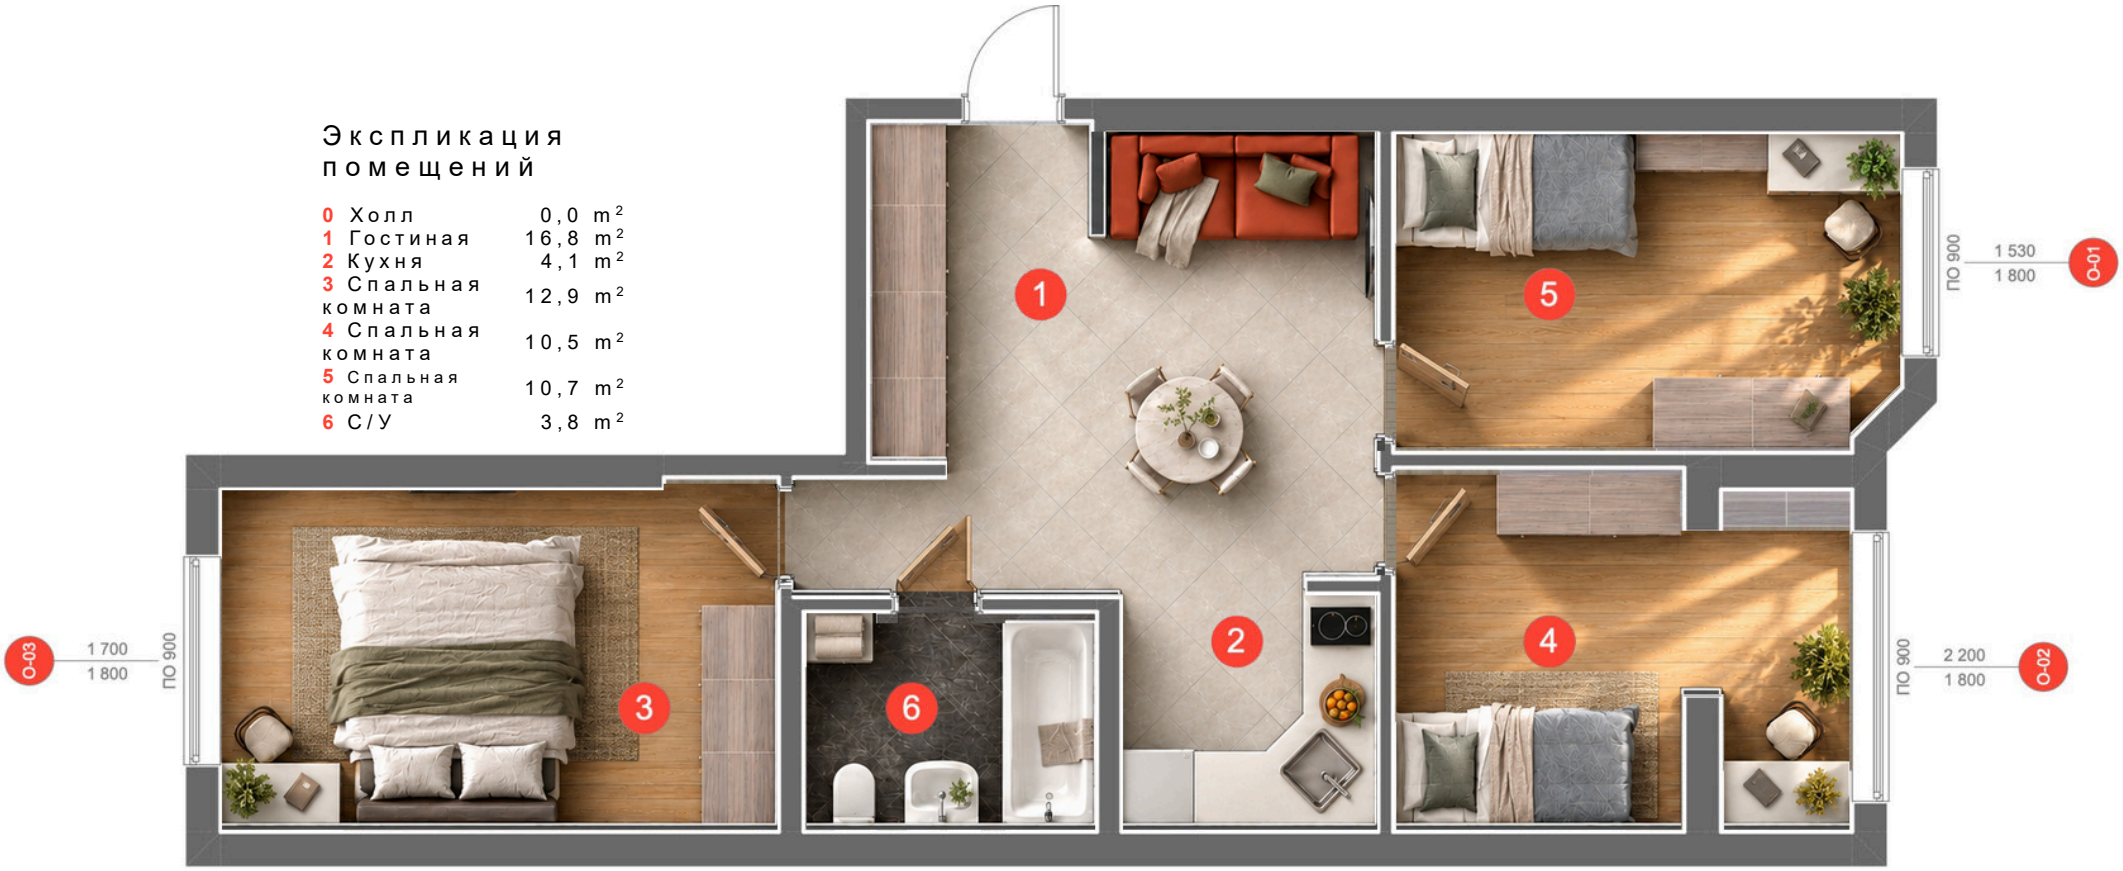

Условные обозначения

Несущие стены

Перегородки

1 — -номер комнаты

О-01 — -разметка окон


1737 / 1800 — -ширина проема, -высота проема


ПО — -высота подоконника

Н = 2950 — -высота квартиры

0 1 2 3

План меблировки

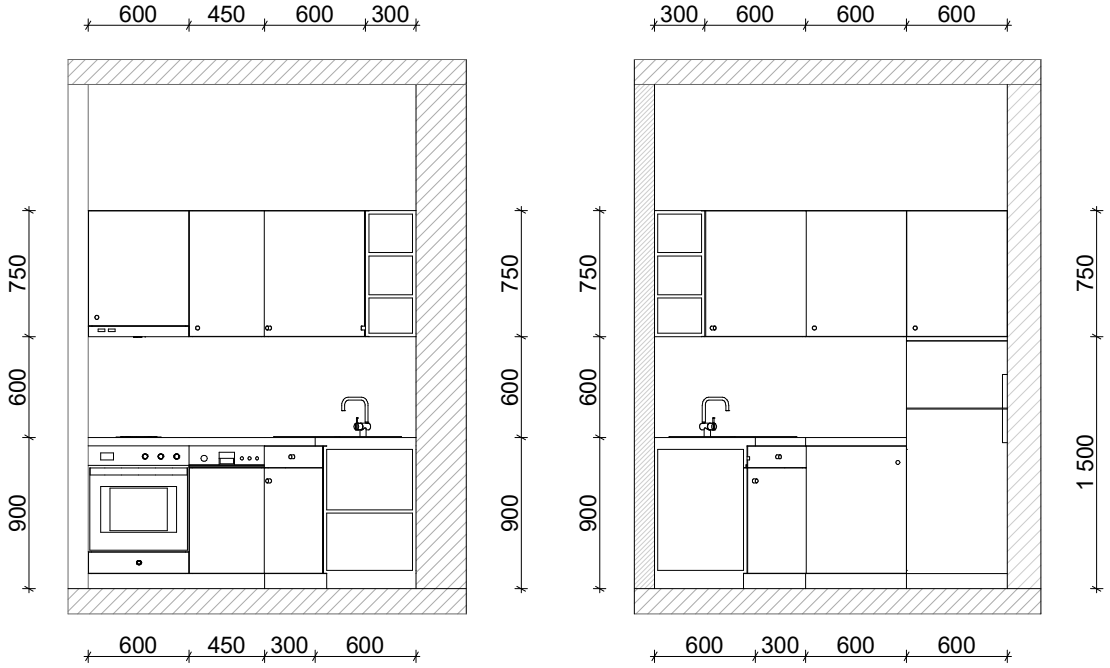


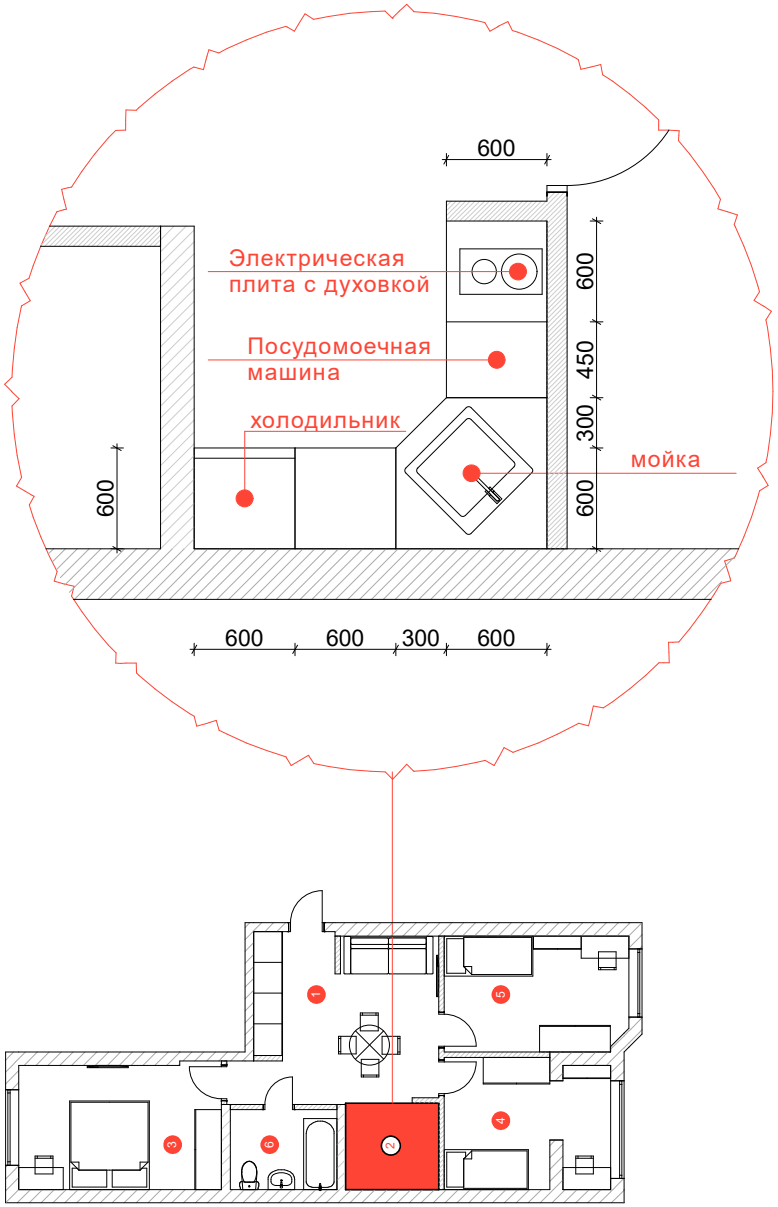

3 2 1 0

План детальной планировки кухни

Спецификация мебели и оборудования

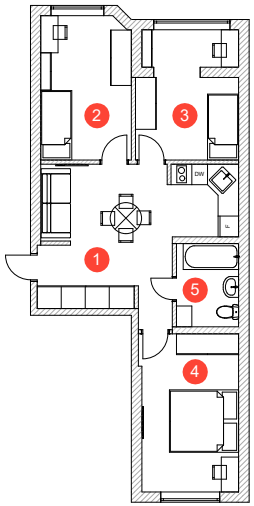

1.Кухня-гостиная

- Диван — 1 шт 200см x 85см
- Стол обеденный (круглый) — 1 шт D 90см
- Стул обычный — 4 шт 40см x 40см
- Шкаф двухстворчатый — 4 шт 70см x 60см
- Духовка — 1 шт 60см x 60см
- Варочная панель — 1 шт 50см x 30см
- Аспиратор встроенный — 1 шт 60см x 60см
- Кухонный шкафчик одностворчатый (угловой,нижний) — 1 шт 90см x 90см
- Посудомоечная машина — 1 шт 45см x 60см
- Мойка — 1 шт 55см x 55см
- Кухонный шкафчик одностворчатый N1 (нижний) — 1 шт 60см x 60см
- Холодильник — 1 шт 60см x 60см
- Кухонный шкафчик одностворчатый N2 (верхний) — 1 шт 45см x 60см
- Кухонный шкафчик одностворчатый N3 (верхний) — 3 шт 60см x 60см
- Кухонный шкафчик одностворчатый N3 (угловой,верхний) — 3 шт 60см x 60см
- Телевизор — 1 шт 40 дюмов

2.Спальная комната

- Кровать односпальная — 1 шт 190см x 90см
- Шкаф двухстворчатый — 1 шт 160см x 60см
- Рабочий (письменный) стол — 1 шт 107см x 50см
- Рабочее кресло с подлокотниками — 1 шт 50см x 50см
- Шкаф с открытыми полками для книг и игрушек — 1 шт 107см x 30см

3.Спальная комната

- Кровать односпальная — 1 шт 200см x 90см
- Шкаф двухстворчатый — 1 шт 150см x 60см
- Рабочий (письменный) стол — 1 шт 107см x 50см
- Рабочее кресло с подлокотниками — 1 шт 50см x 50см
- Шкаф с открытыми полками для книг и игрушек — 1 шт 107см x 30см

4.Спальная комната

- Кровать двухспальная — 1 шт 200см x 180см
- Рабочее кресло с подлокотниками — 1 шт 40см x 40см
- Трюмо (стол для макияжа с зеркалом) — 1 шт 180см x 60см
- Шкаф двухстворчатый — 1 шт 180см x 60см
- Телевизор — 1 шт 40 дюмов

5.С/У

- Мойдодыр — 1 шт 45см x 60см
- Ванна — 1 шт 160см x 75см
- Унитаз — 1 шт 64см x 40см
- Стиральная машина — 1 шт 50см x 60см